



C7 38mq

Foglio: 29
Particella: 822
Subalterno:

Iscritto all'albo:
Geometri
Prov. FERMA

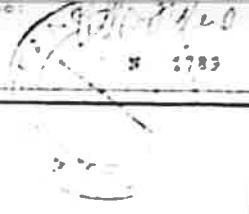

Scala 1:200

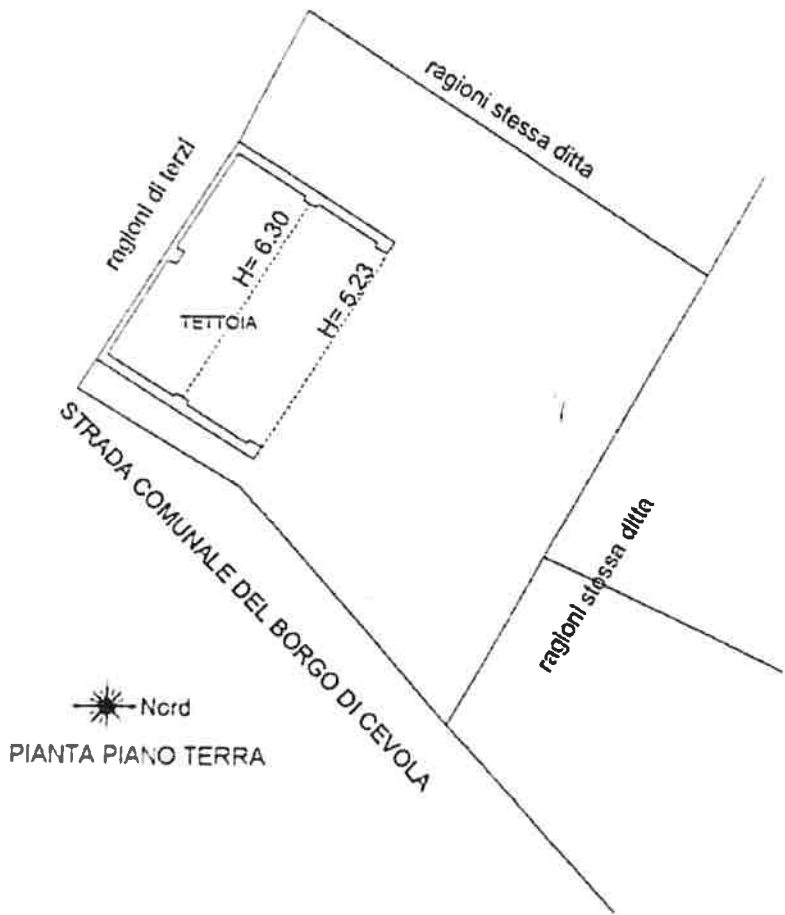

Nord
PIANTA PIANO TERRA