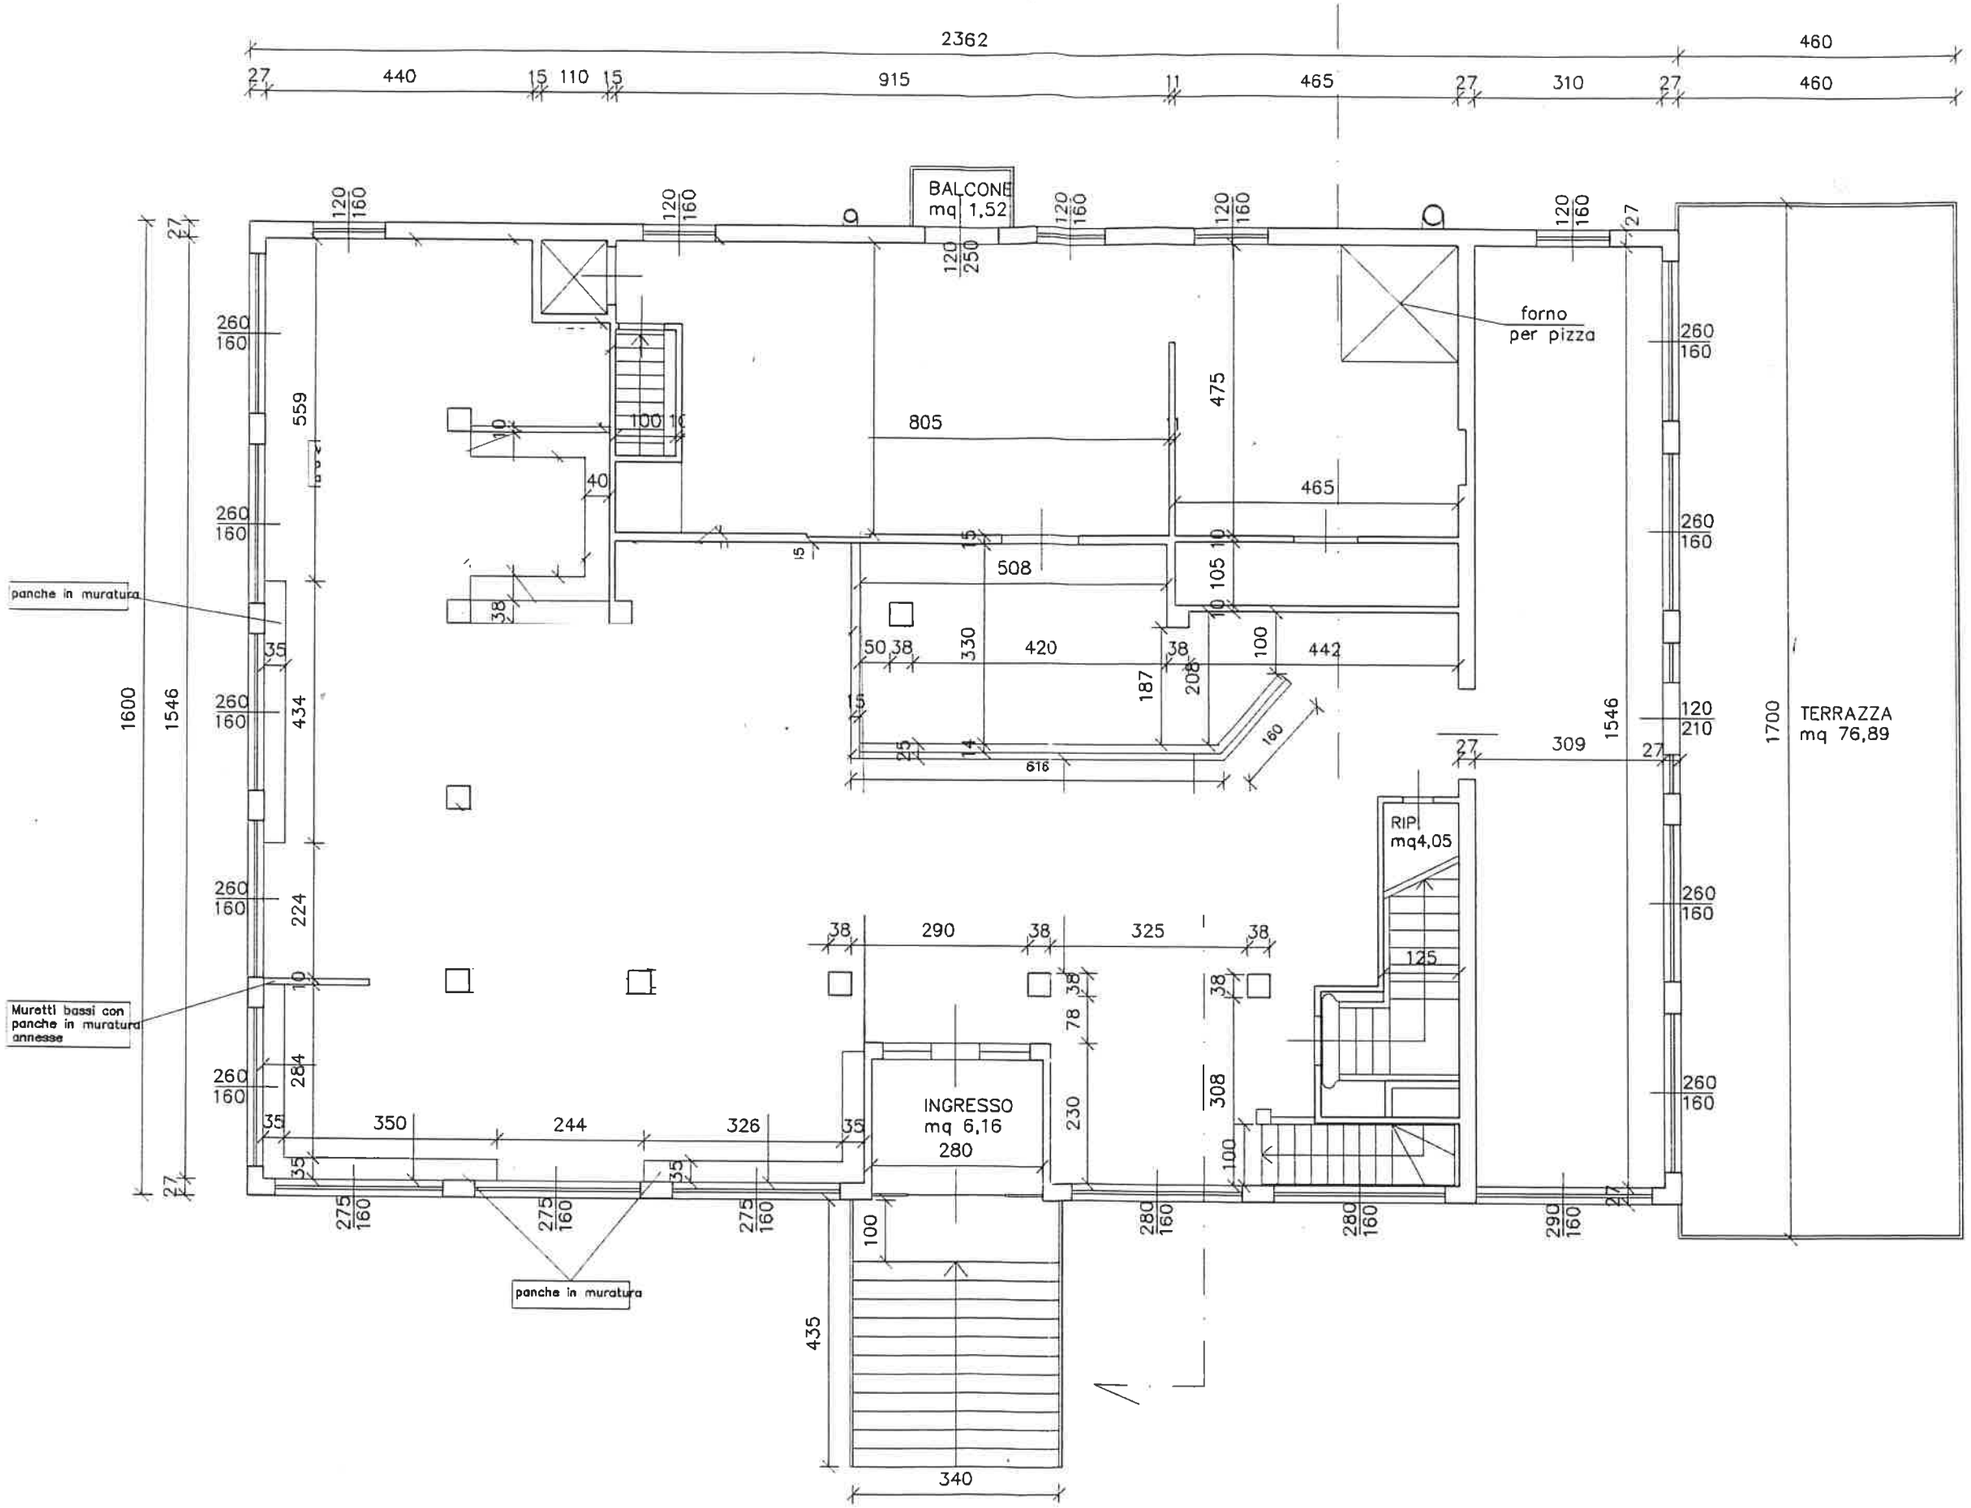

PIANO RIALZATO