
PIANO PRIMO

Scala 1:100

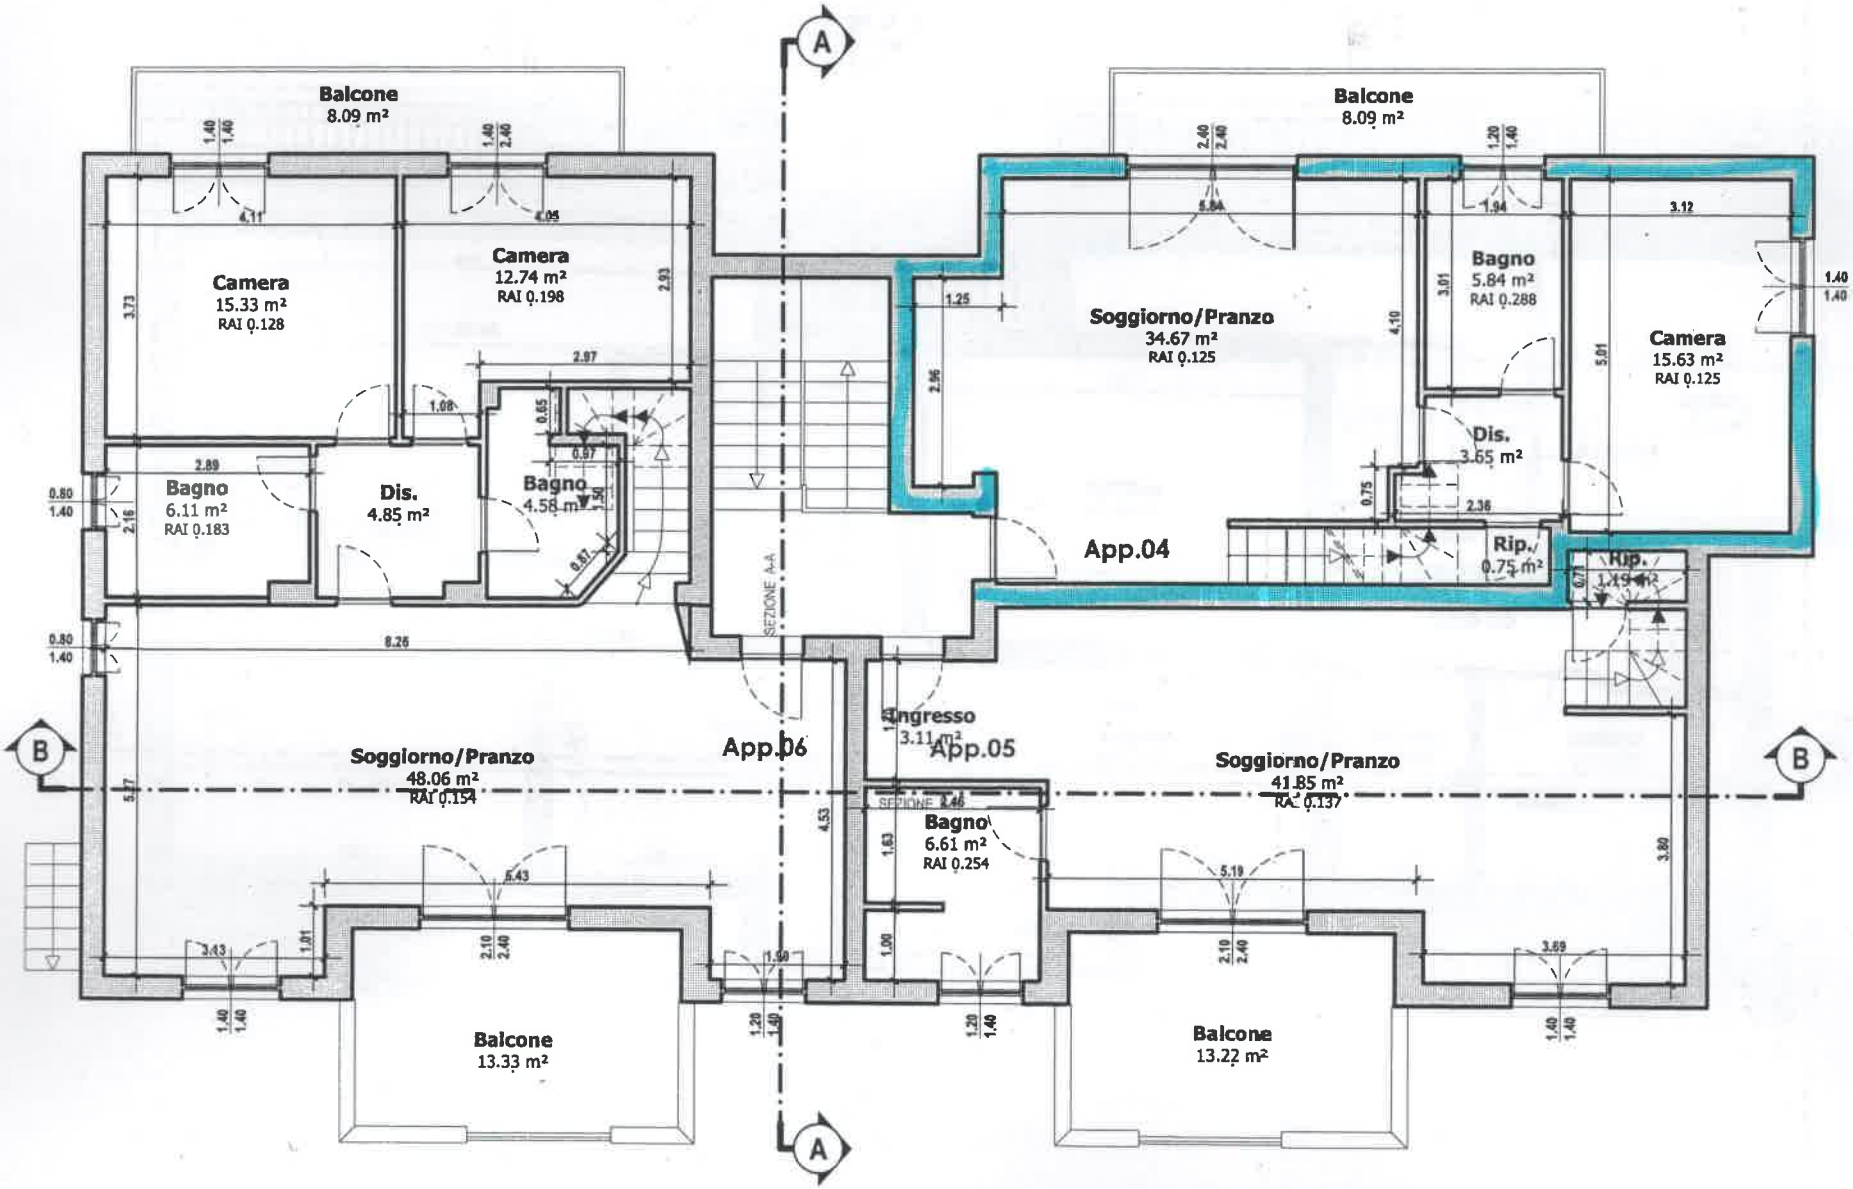

PIANO SOTTOTETTO

Scala 1:100

